



Gemeinde Oberkirch
Zonenplan Gewässerraum West

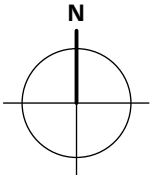

Orientierender Plan für die Botschaft zur
Urnenabstimmung vom 18. Mai 2025
(reduzierter Massstab 1:10'000)

ecoptima

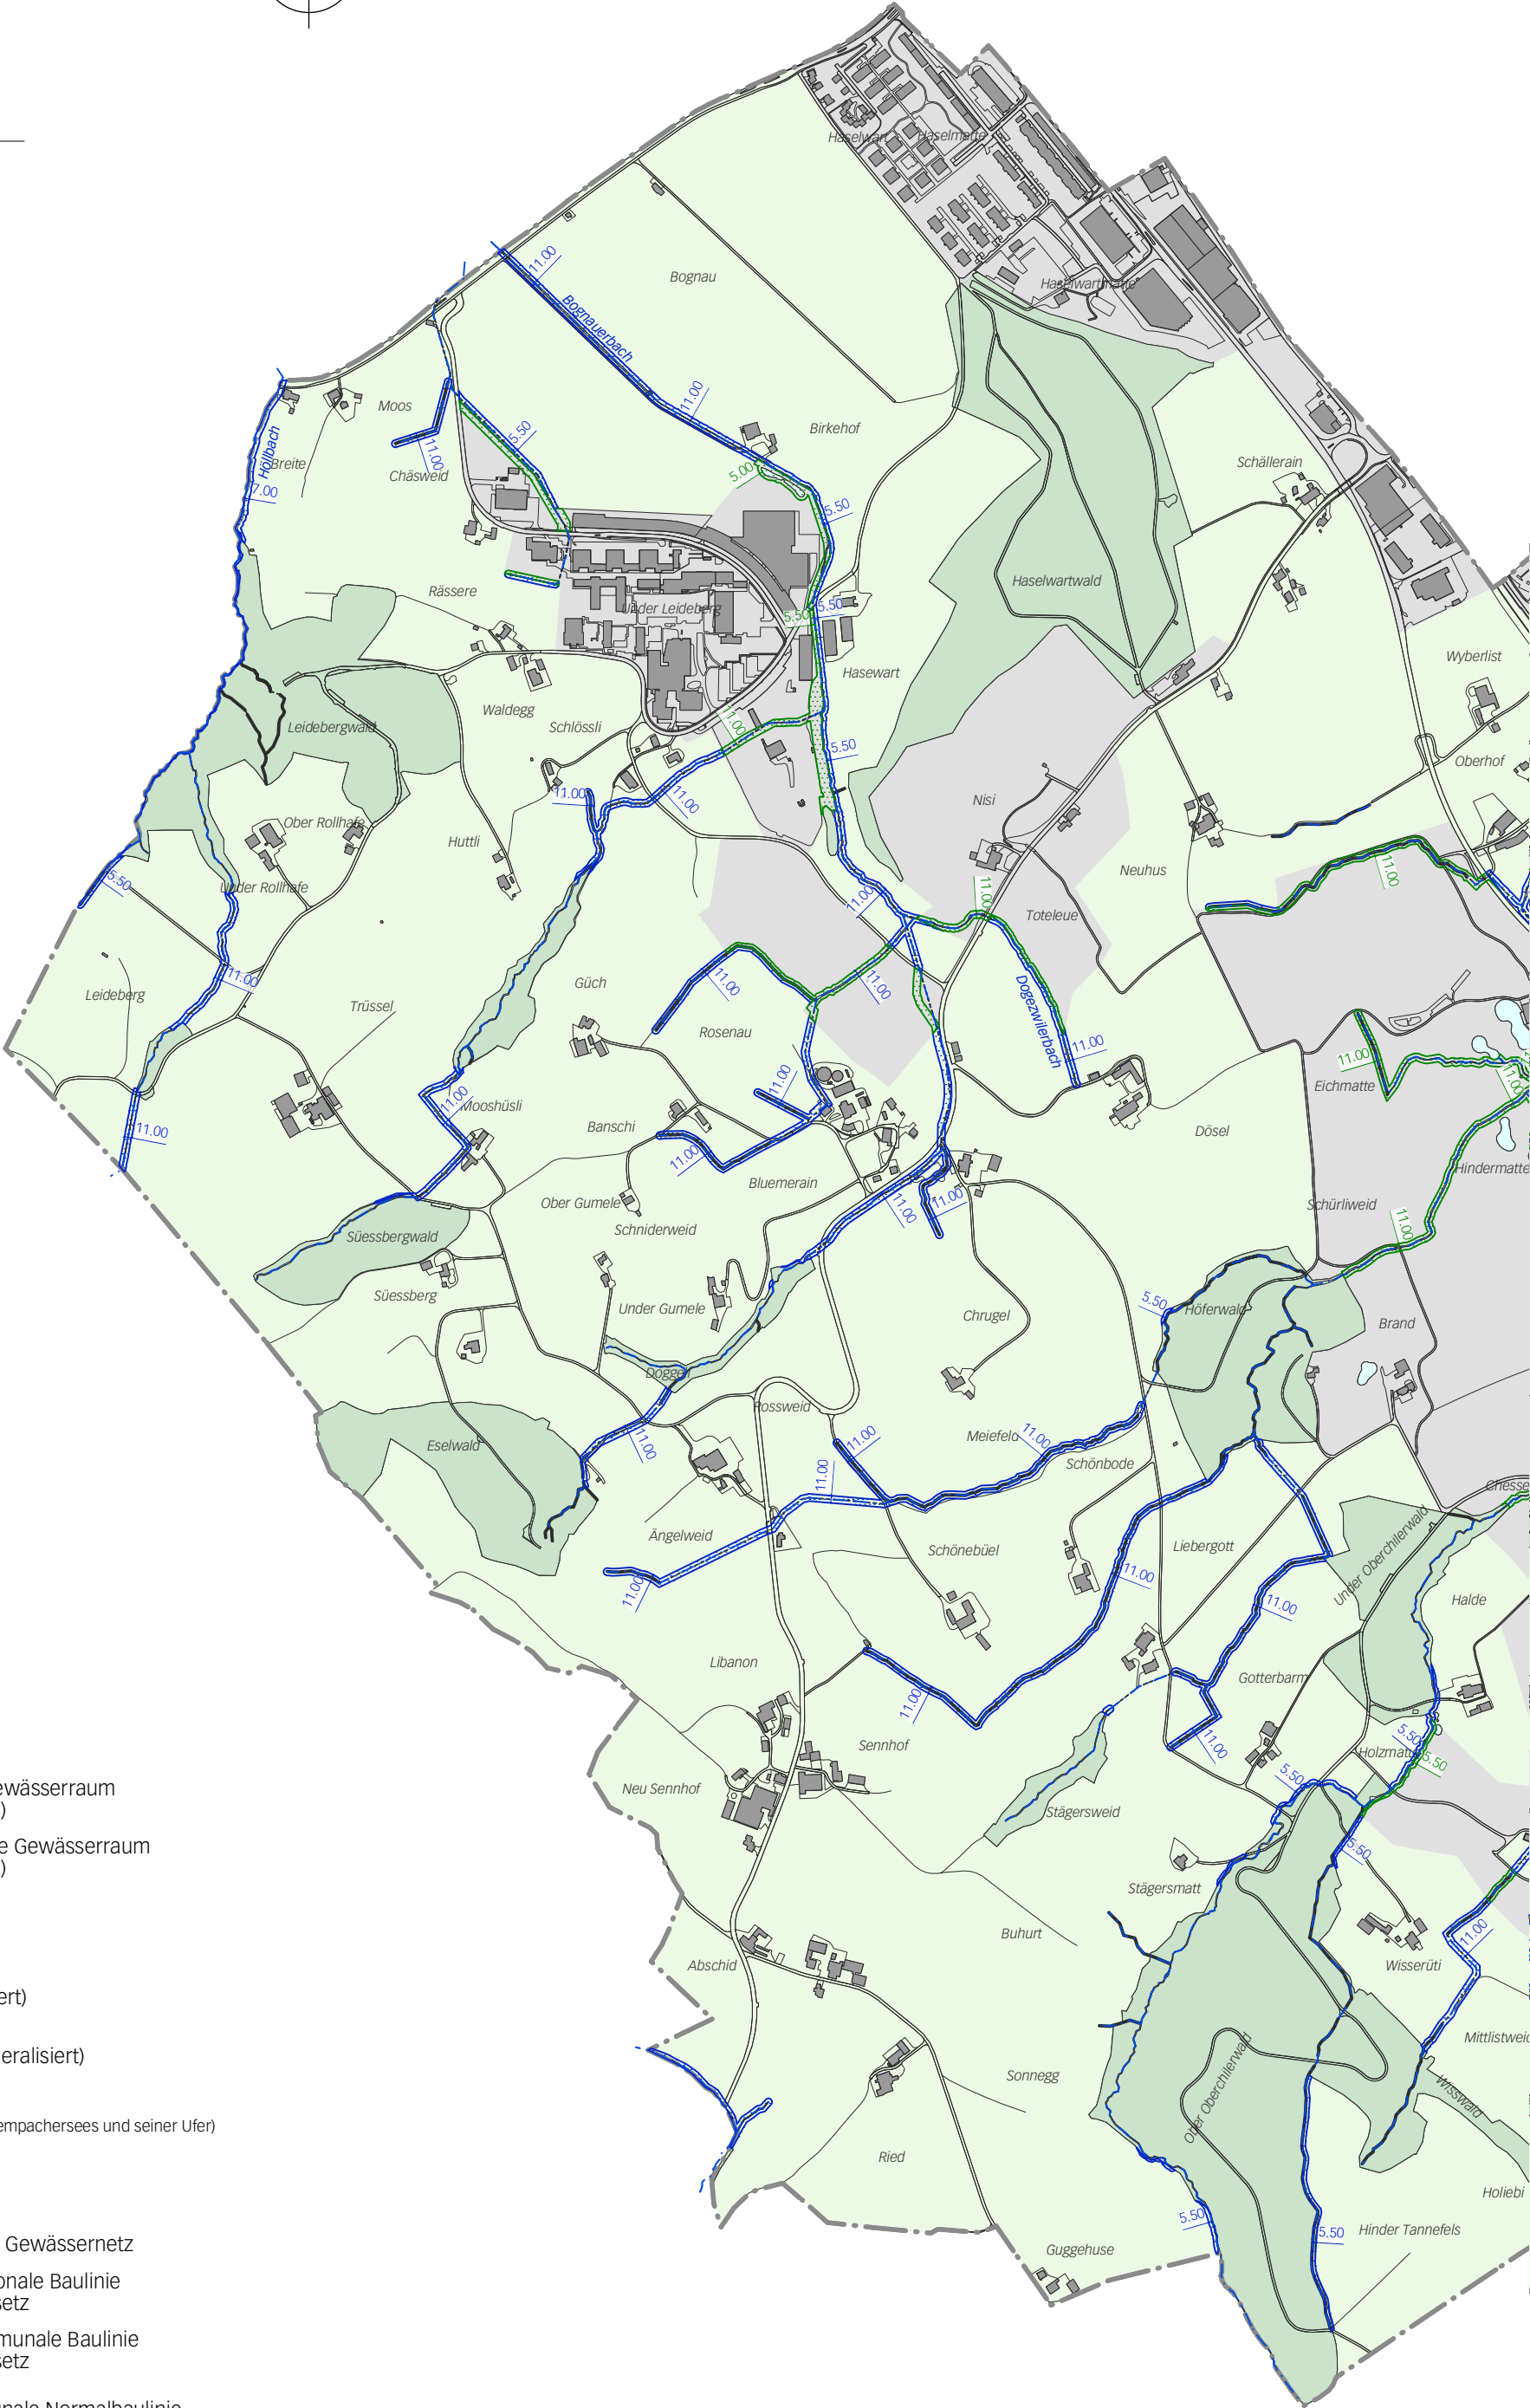


Legende:

- Gewässerraum
- Gr Gw Grünzone Gewässerraum (überlagernd)
 - Fr Gw Freihaltezone Gewässerraum (überlagernd)

orientierende Planinhalte

- Bauzone (generalisiert)
- Nichtbauzonen (generalisiert)
- Übriges Gebiet C (Schutzverordnung des Sempachersees und seiner Ufer)
- Wald
- Fliessgewässer gem. strukturiertem Gewässernetz
- aufzuhebende kantonale Baulinie nach Wasserbaugesetz
- aufzuhebende kommunale Baulinie nach Wasserbaugesetz
- bestehende kommunale Normalbaulinie
- Gemeindegrenze
- Gebäude

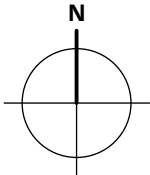

Gemeinde Oberkirch
Zonenplan Gewässerraum Ost

Orientierender Plan für die Botschaft zur
Urnenabstimmung vom 18. Mai 2025
(reduzierter Massstab 1:10'000)



Legende:

- Gewässerraum
- Gr Gw Grünzone Gewässerraum (überlagernd)
 - Fr Gw Freihaltezone Gewässerraum (überlagernd)
- orientierende Planinhalte
- Bauzone (generalisiert)
 - Nichtbauzonen (generalisiert)
 - Übriges Gebiet C (Schutzverordnung des Sempachersees und seiner Ufer)
 - Wald
 - Fließgewässer gem. strukturiertem Gewässernetz
 - aufzuhebende kantonale Baulinie nach Wasserbaugesetz
 - aufzuhebende kommunale Baulinie nach Wasserbaugesetz
 - bestehende kommunale Normalbaulinie
 - Gemeindegrenze
 - Gebäude