


MASTERPLANUNG LUZERNSTRASSE, OBERKIRCH

EINWOHNERGEMEINDE OBERKIRCH

Kanton Luzern / 21'939.1-181 bis 184

KNOTEN KREUZHUBEL

- ORTHOFOTO IST-ZUSTAND
- VARIANTEN 1 - 3

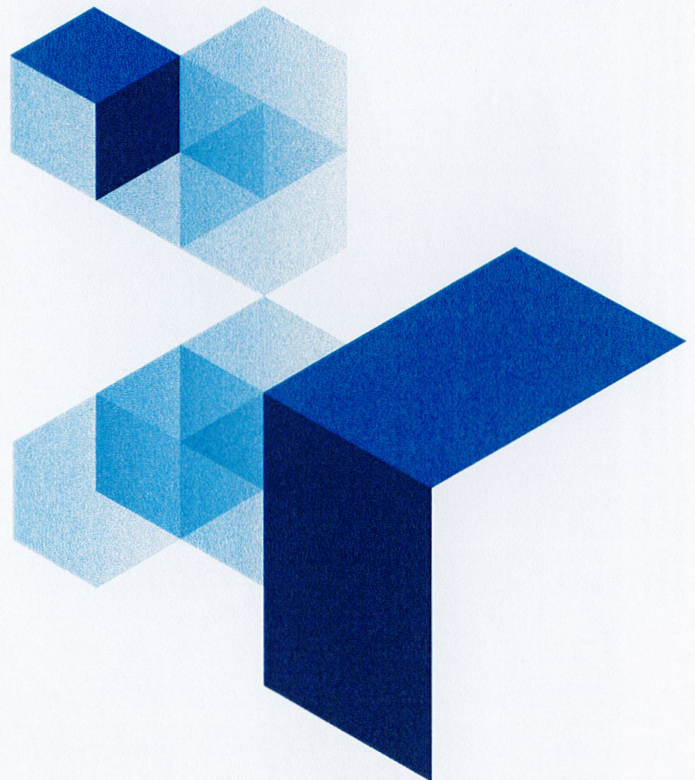

Sursee, 14. März 2017 / RiDa

Knoten Kreuzhubel


21'939.1-181



0 5 10
Massstab 1:500
Gedruckt am 08.03.201
<https://s.geo.admin.ch/71>

www.geo.admin.ch ist ein Portal zur Einsicht von geolokalisierten Informationen. Daten und Diensten, die von öffentlichen Einrichtungen zur Verfügung gestellt werden
Haftung: Obwohl die Bundesbehörden mit aller Sorgfalt auf die Richtigkeit der veröffentlichten Informationen achten, kann hinsichtlich der inhaltlichen Richtigkeit, Genauigkeit, Aktualität, Zuverlässigkeit und Vollständigkeit
Gewährleistung übernommen werden. Copyright: Bundesbehörden der Schweizerischen Eidgenossenschaft. <http://www.disclaimer.admin.ch>

© CNES, Spot Image, swisstopo, NPOC
Schweizerische Eidgenossenschaft
Confédération suisse
Confederazione Svizzera
Confederaziun svizra
In collaboration with the cantons

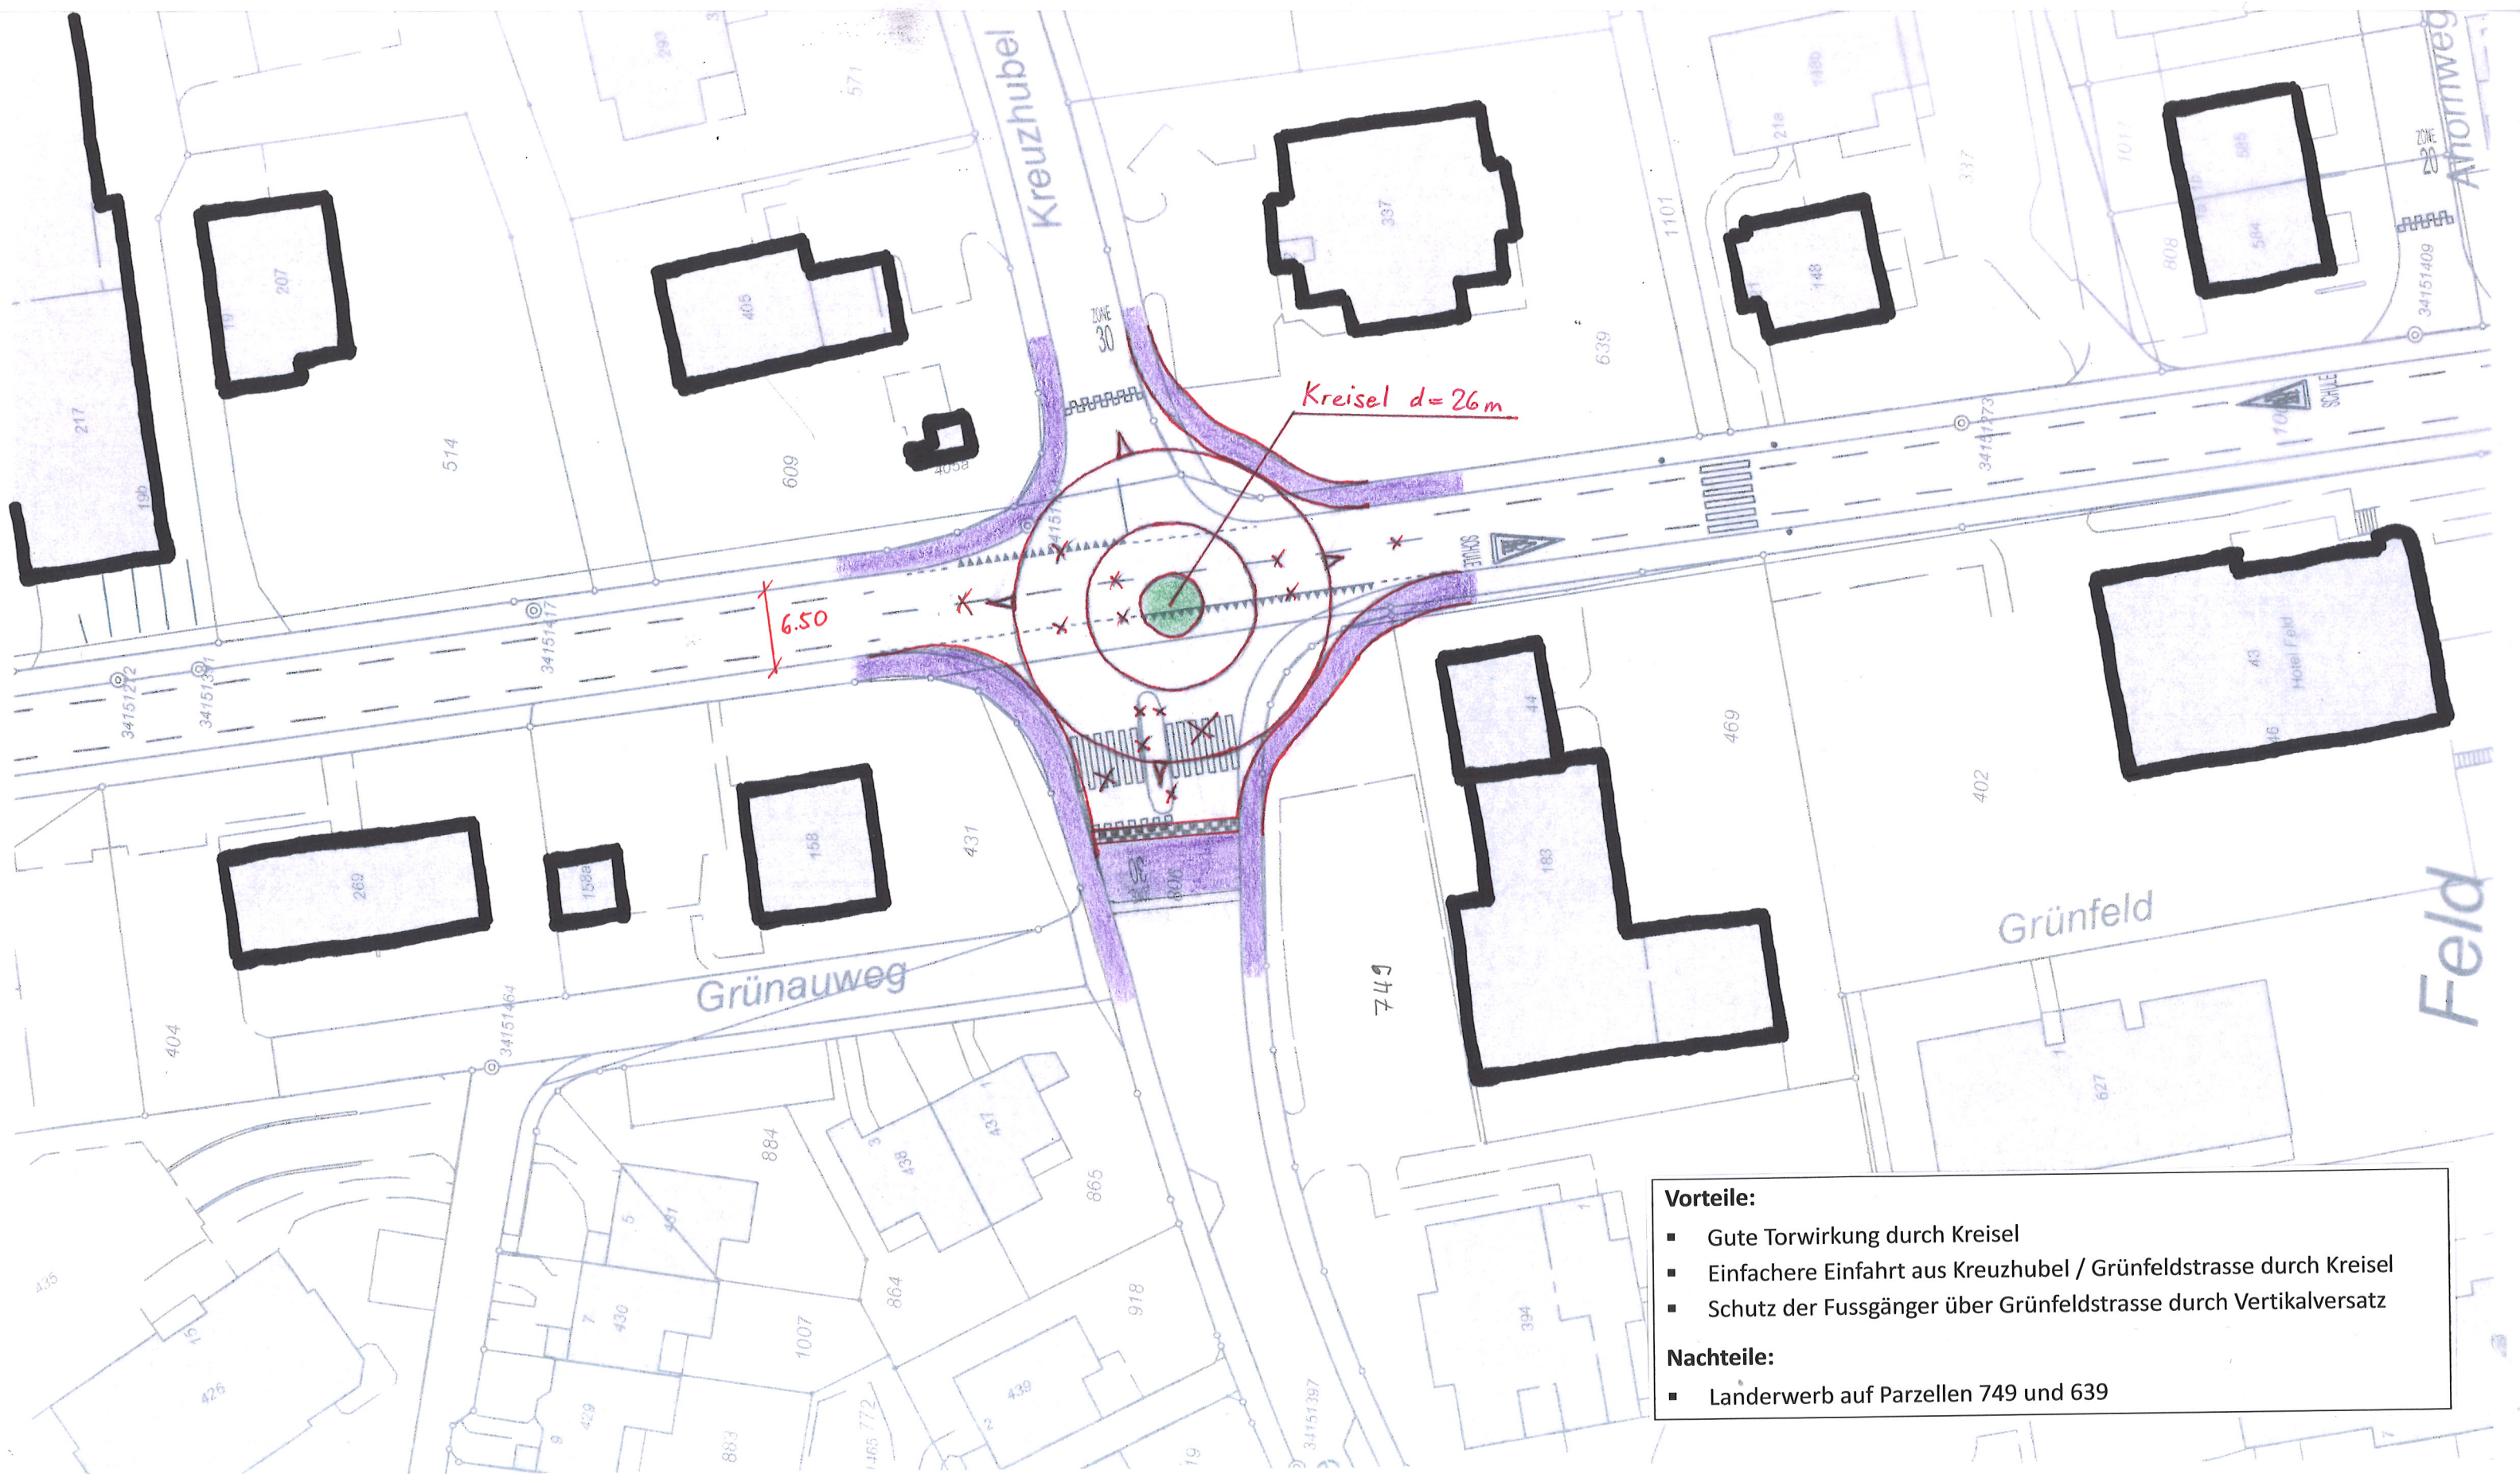


Variante 2: Rechtsvortritt

Umgestaltung Knoten Kreuzhubel

21'939 Masterplanung Luzernstrasse, Oberkirch

14.03.2017

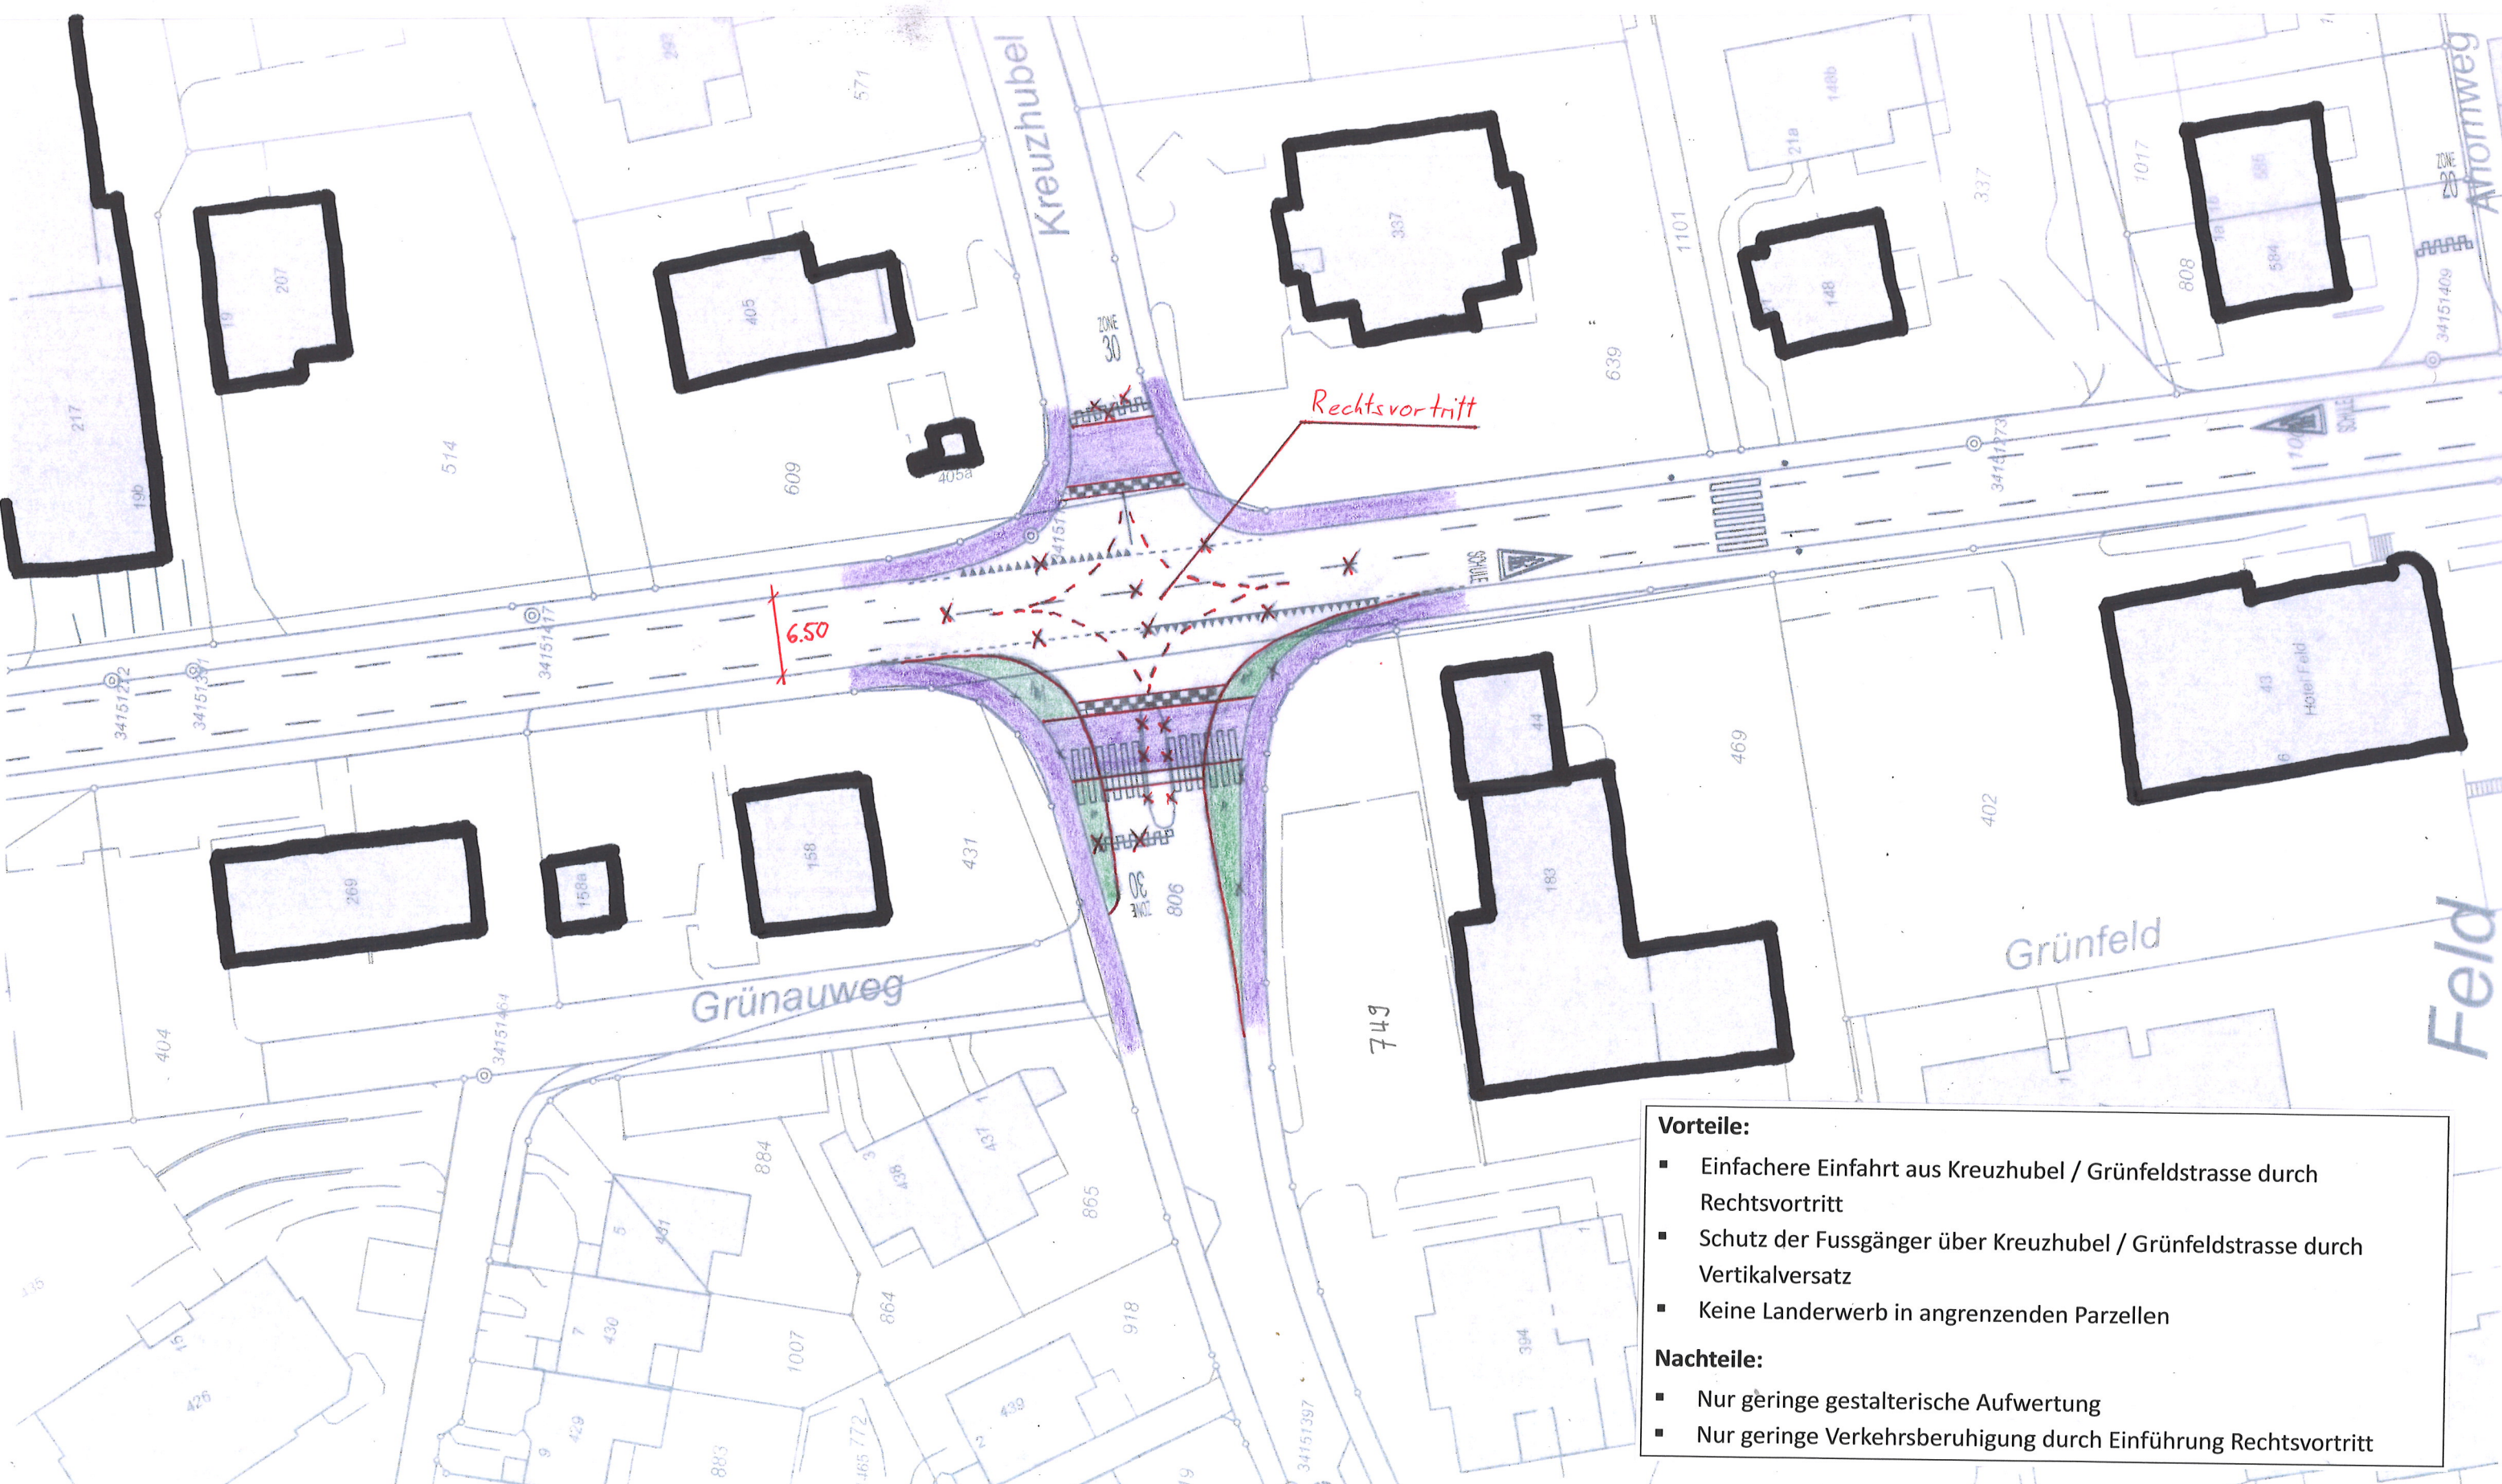

Vorteile:

- Einfachere Einfahrt aus Kreuzhubel / Grünfeldstrasse durch Rechtsvortritt
- Schutz der Fussgänger über Kreuzhubel / Grünfeldstrasse durch Vertikalversatz
- Keine Landerwerb in angrenzenden Parzellen

Nachteile:

- Nur geringe gestalterische Aufwertung
- Nur geringe Verkehrsberuhigung durch Einführung Rechtsvortritt

